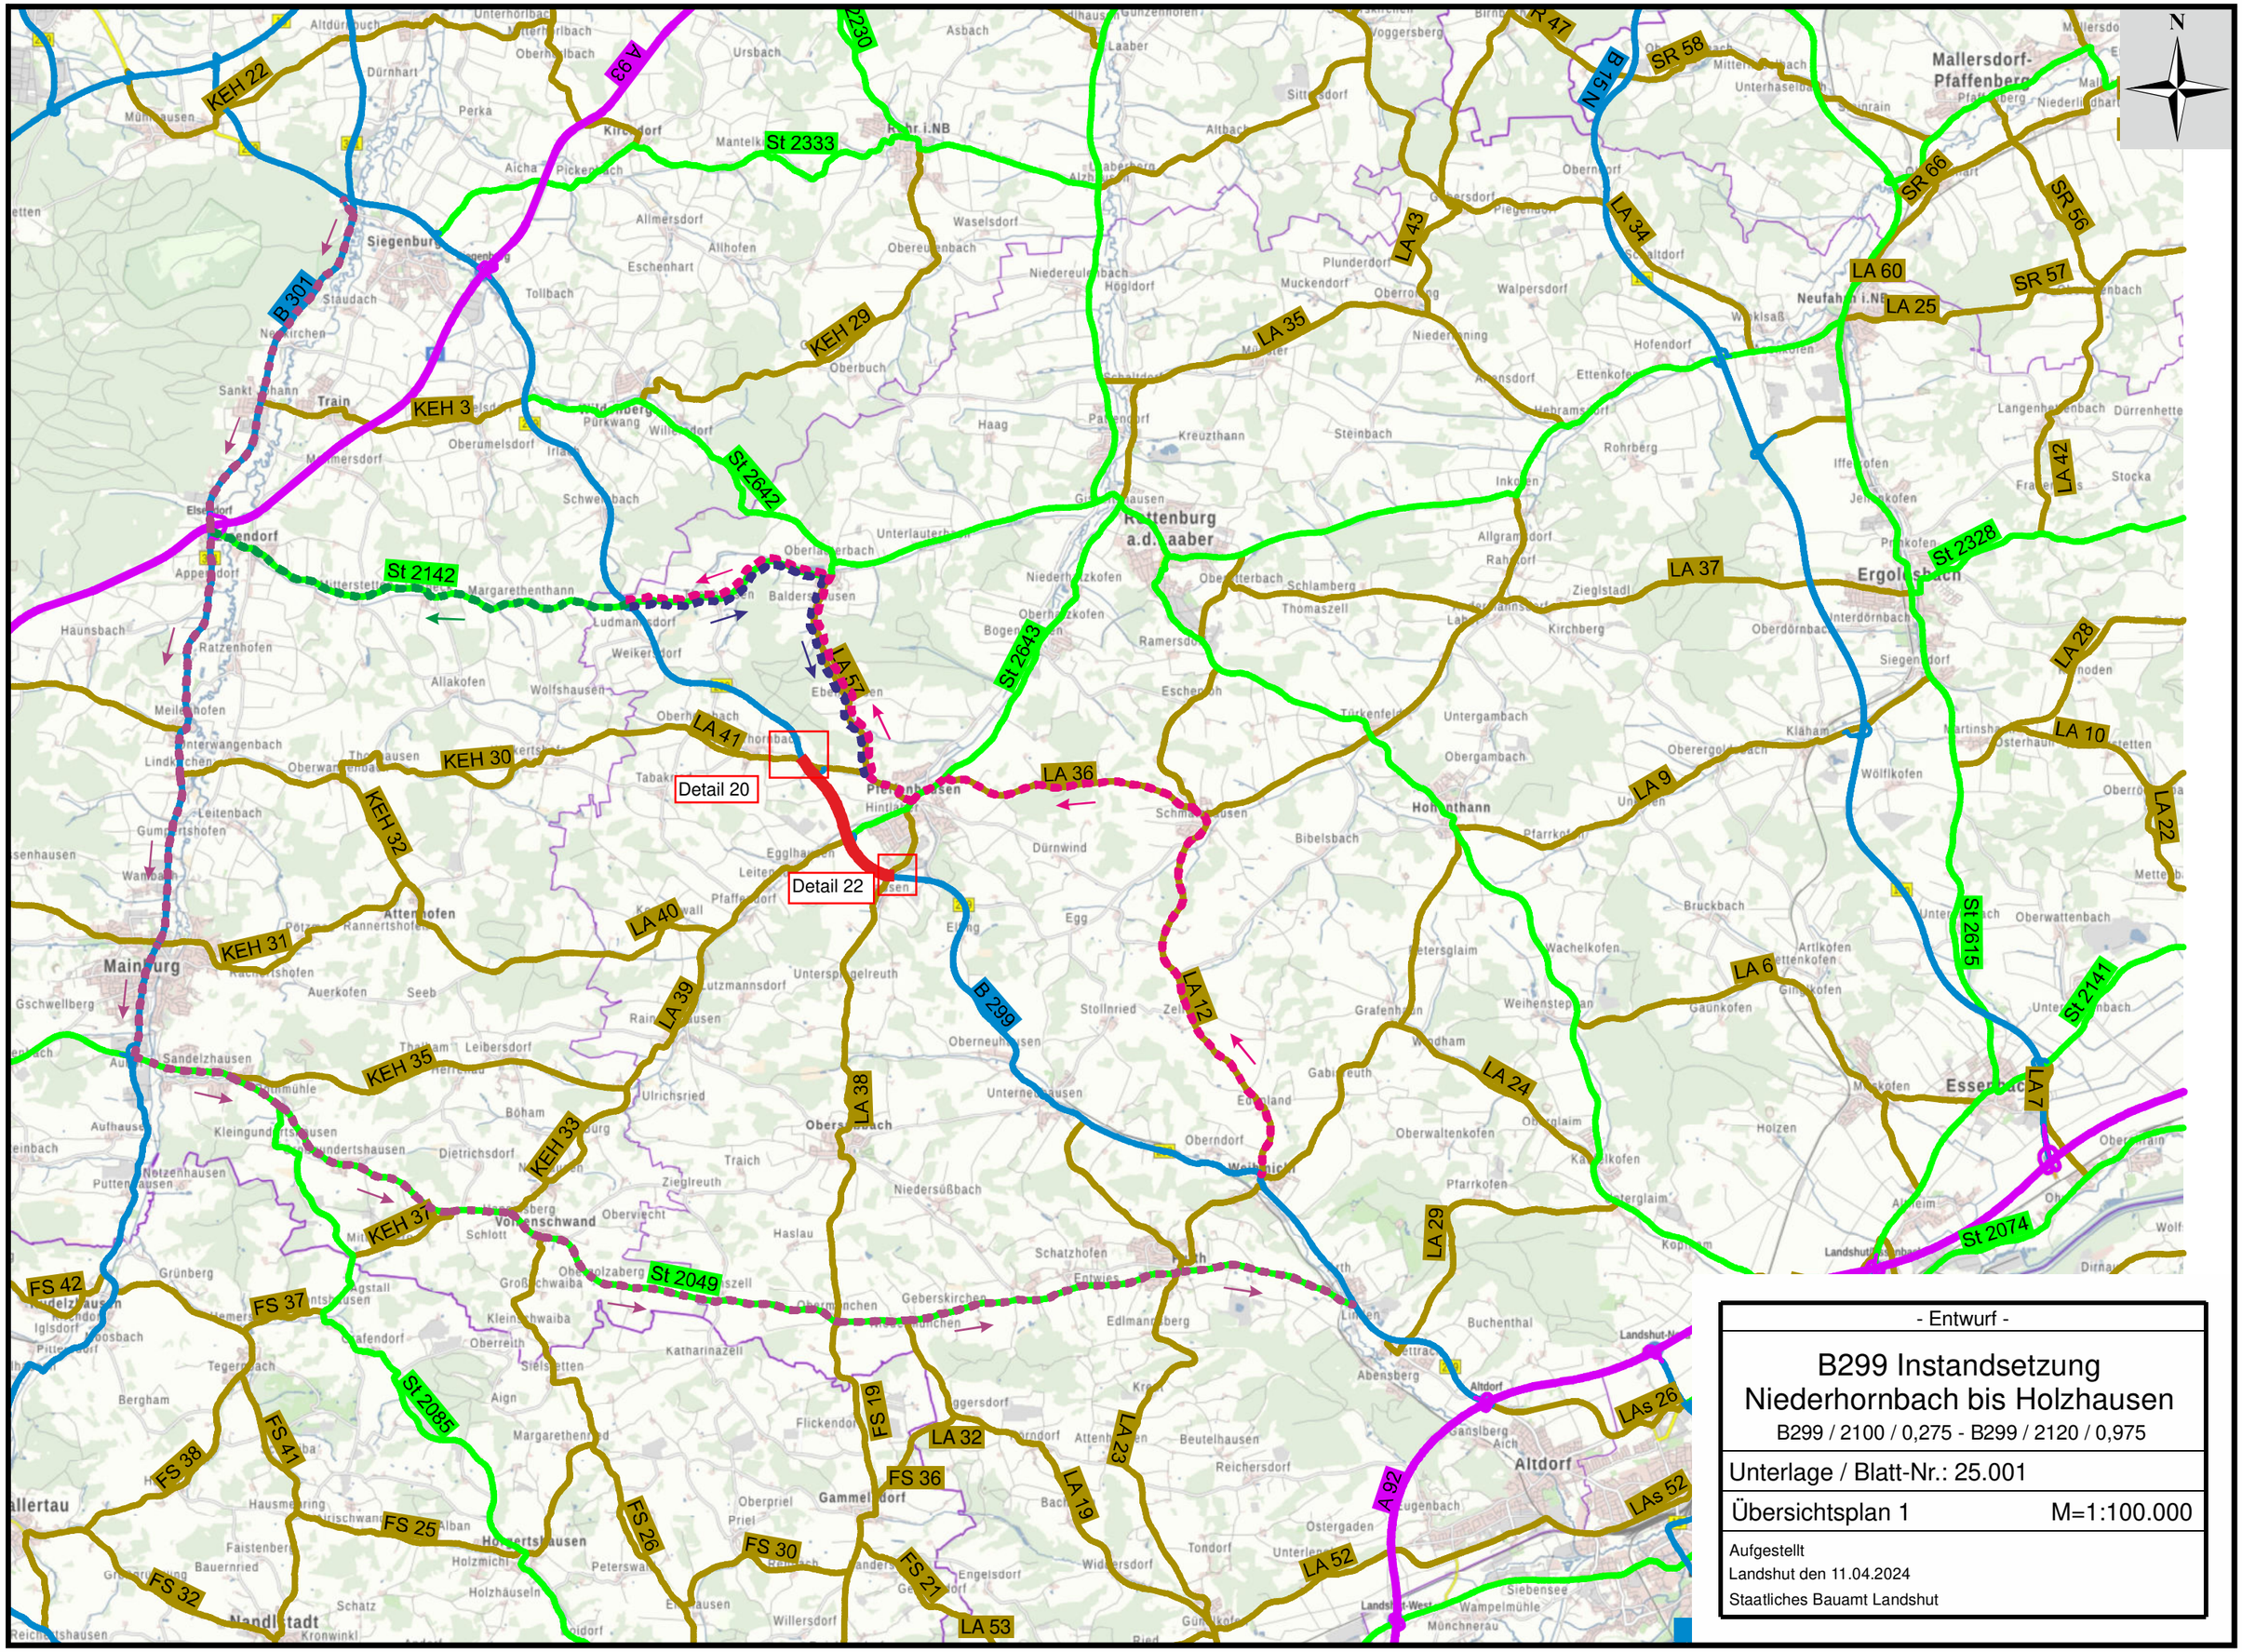

- Entwurf -

B299 Instandsetzung Niederhornbach bis Holzhausen

B299 / 2100 / 0,275 - B299 / 2120 / 0,975

Unterlage / Blatt-Nr.: 25.001

Übersichtsplan 1 M=1:100.000

Aufgestellt
Landshut den 11.04.2024
Staatliches Bauamt Landshut

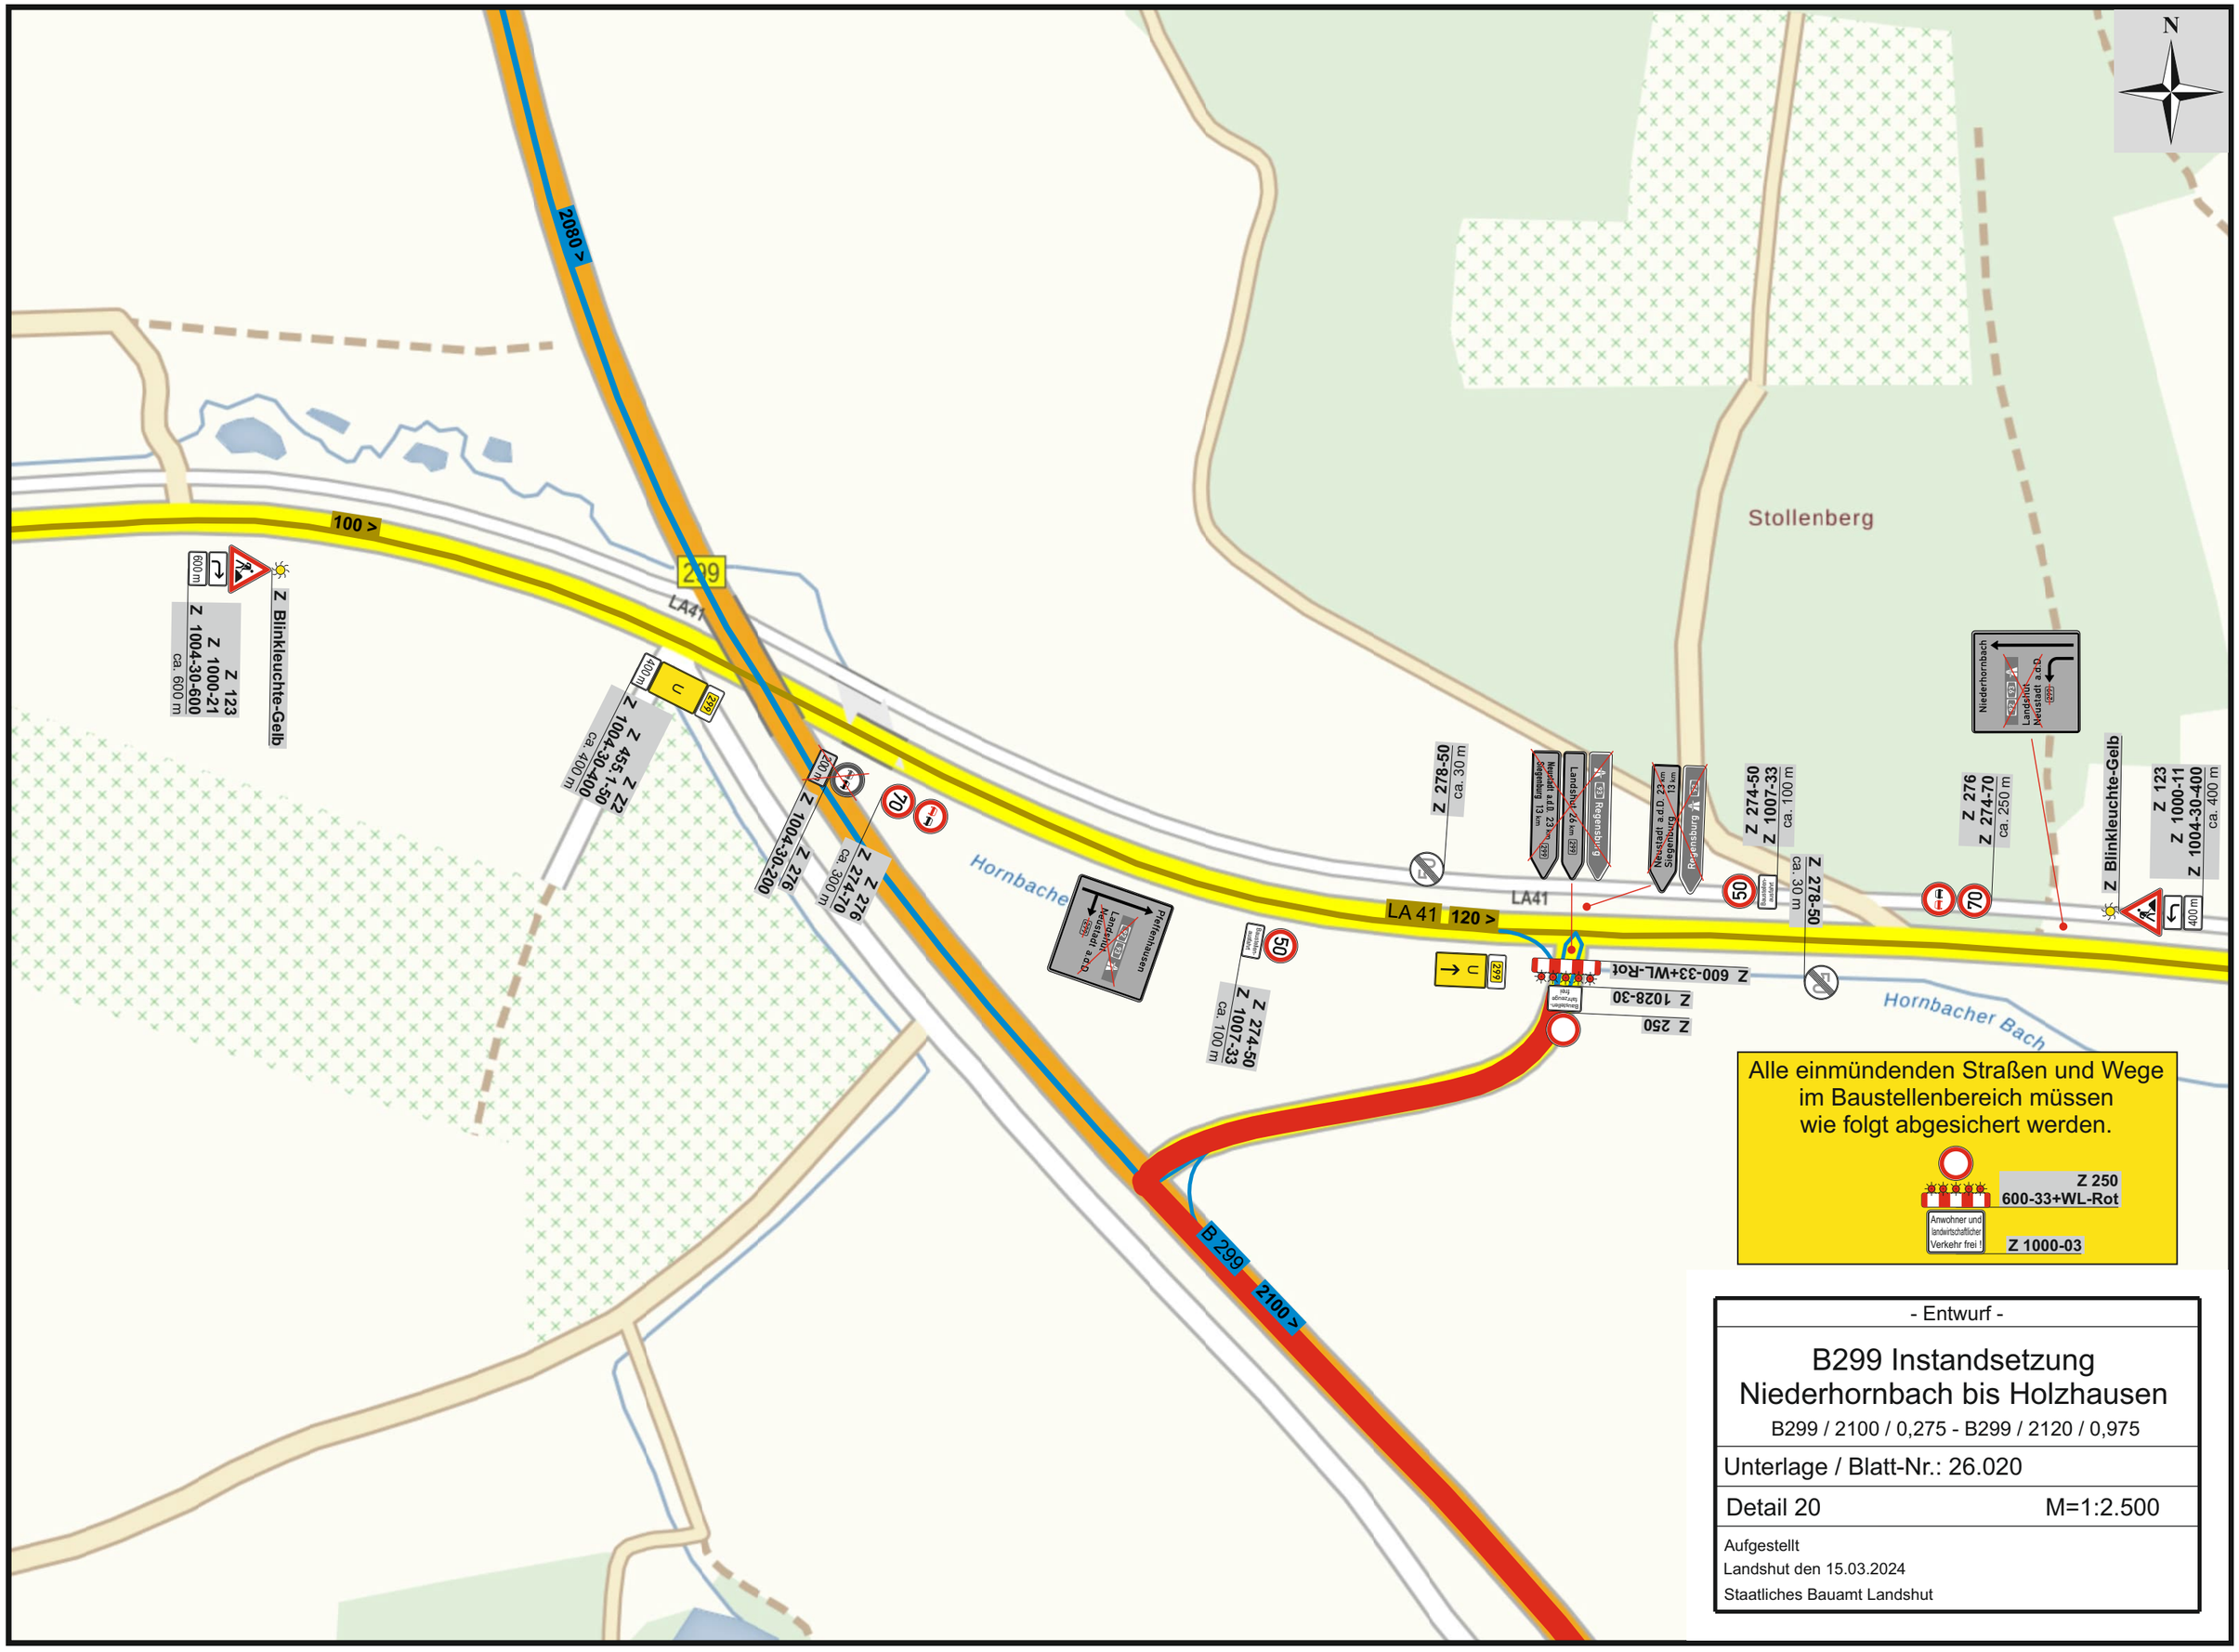

- Entwurf -

B299 Instandsetzung Niederhornbach bis Holzhausen

B299 / 2100 / 0,275 - B299 / 2120 / 0,975

Unterlage / Blatt-Nr.: 26.020

Detail 20 M=1:2.500

Aufgestellt
Landshut den 15.03.2024
Staatliches Bauamt Landshut

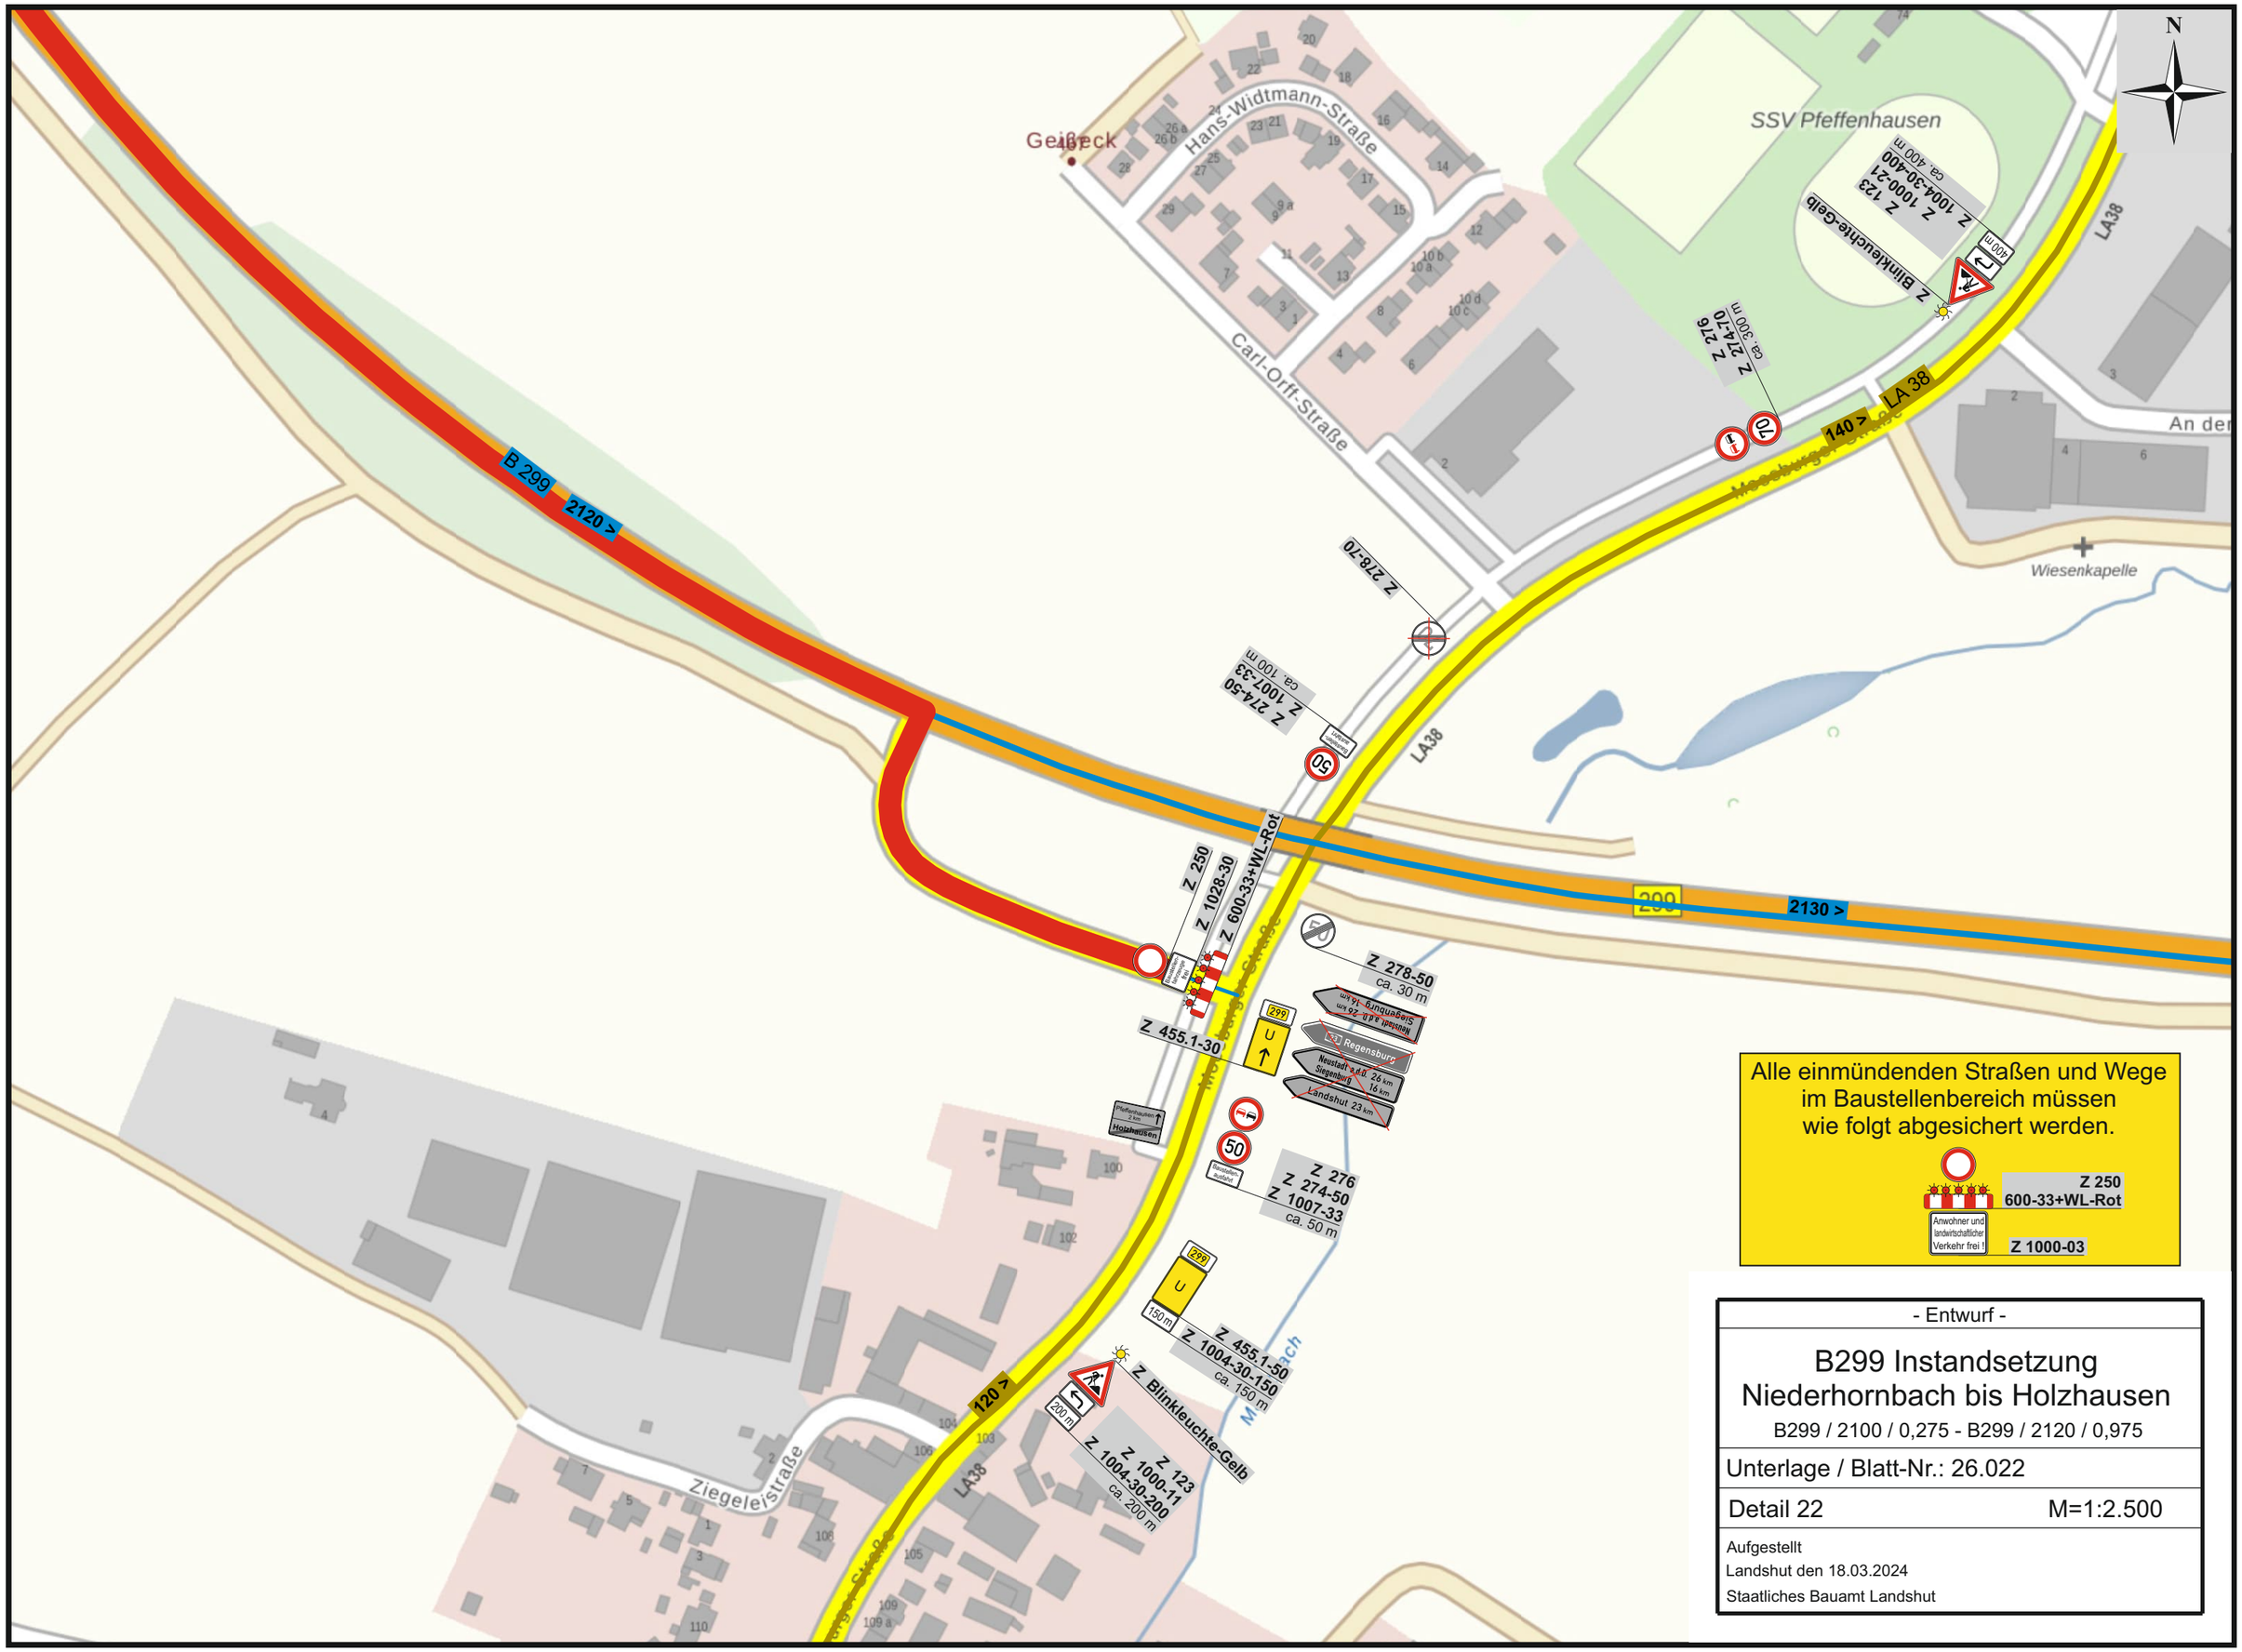

- Entwurf -

B299 Instandsetzung Niederhornbach bis Holzhausen

B299 / 2100 / 0,275 - B299 / 2120 / 0,975

Unterlage / Blatt-Nr.: 26.022

Detail 22 M=1:2.500

Aufgestellt
Landshut den 18.03.2024
Staatliches Bauamt Landshut